幕別町百年記念ホール

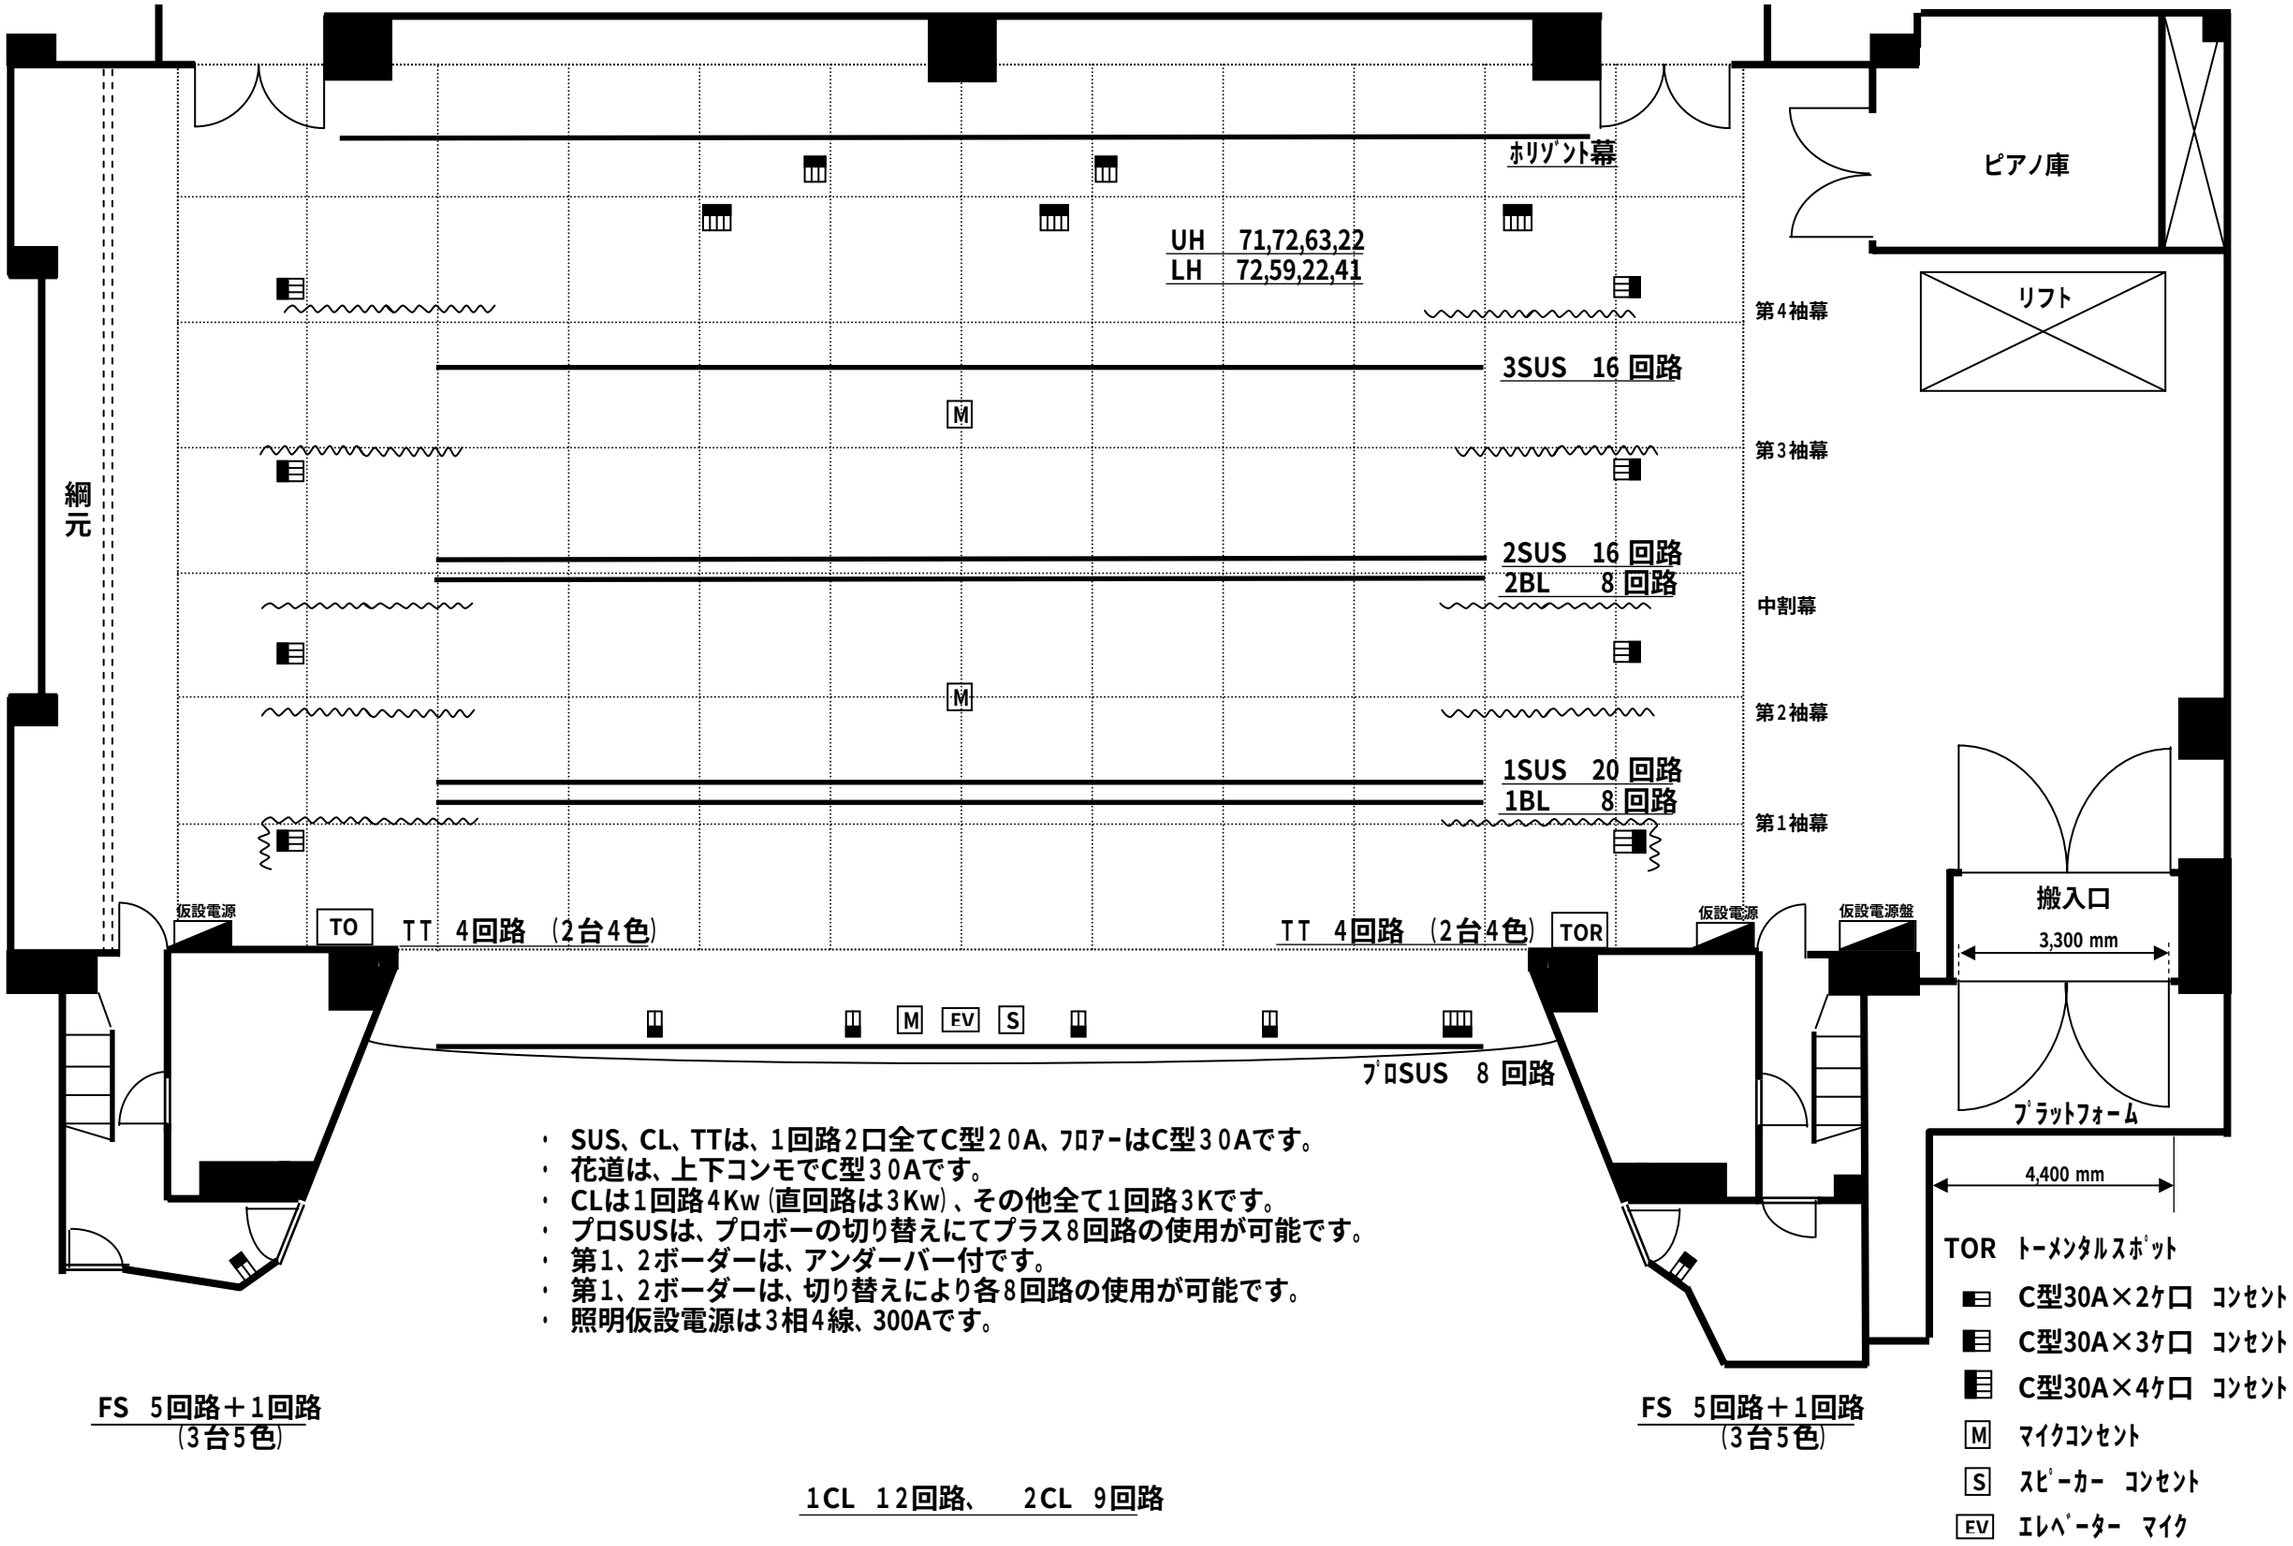
ホリゾント幕
UH 71,72,63,22
LH 72,59,22,41
ピアノ庫
リフト
第4袖幕
3SUS 16 回路
第3袖幕
綱元
2SUS 16 回路
2BL 8 回路
中割幕
第2袖幕
1SUS 20 回路
1BL 8 回路
第1袖幕
搬入口
3,300 mm
仮設電源
TO
TT 4回路 (2台4色)
TT 4回路 (2台4色)
TOR
仮設電源
仮設電源盤
M
EV
S
プロSUS 8 回路
プラットフォーム
4,400 mm
・ SUS、CL、TTは、1回路2口全てC型20A、フロアーはC型30Aです。
・ 花道は、上下コンモでC型30Aです。
・ CLは1回路4Kw (直回路は3Kw) 、その他全て1回路3Kです。
・ プロSUSは、プロボーの切り替えにてプラス8回路の使用が可能です。
・ 第1、2ボーダーは、アンダーバー付です。
・ 第1、2ボーダーは、切り替えにより各8回路の使用が可能です。
・ 照明仮設電源は3相4線、300Aです。
FS 5回路＋1回路
(3台5色)
FS 5回路＋1回路
(3台5色)
1CL 12回路、 2CL 9回路
TOR トーメンタルスポット
C型30A×2ケ口 コンセント
C型30A×3ケ口 コンセント
C型30A×4ケ口 コンセント
M マイクコンセント
S スピーカー コンセント
EV エレベーター マイク