



幕別町百年記念ホール・客席平面図

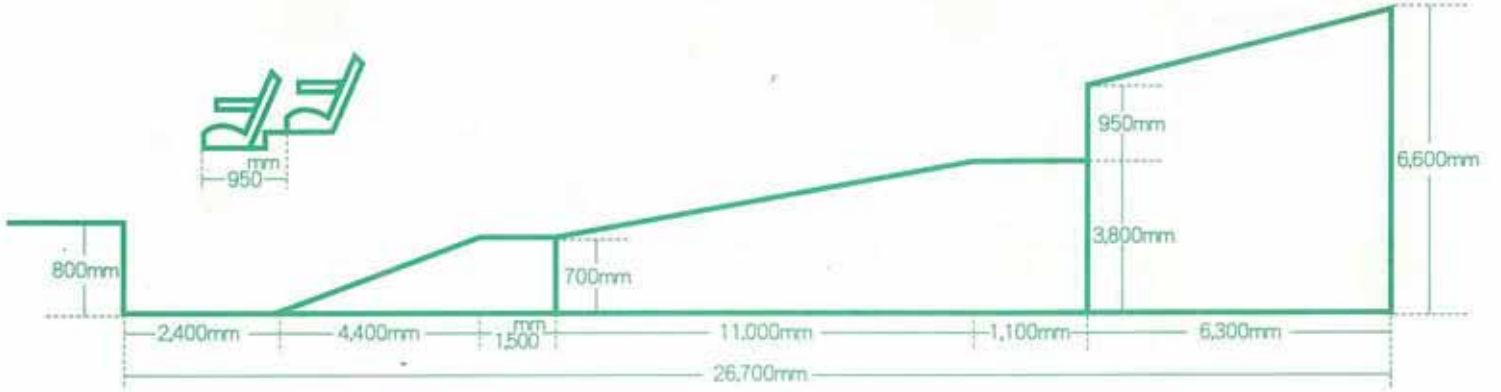

舞台

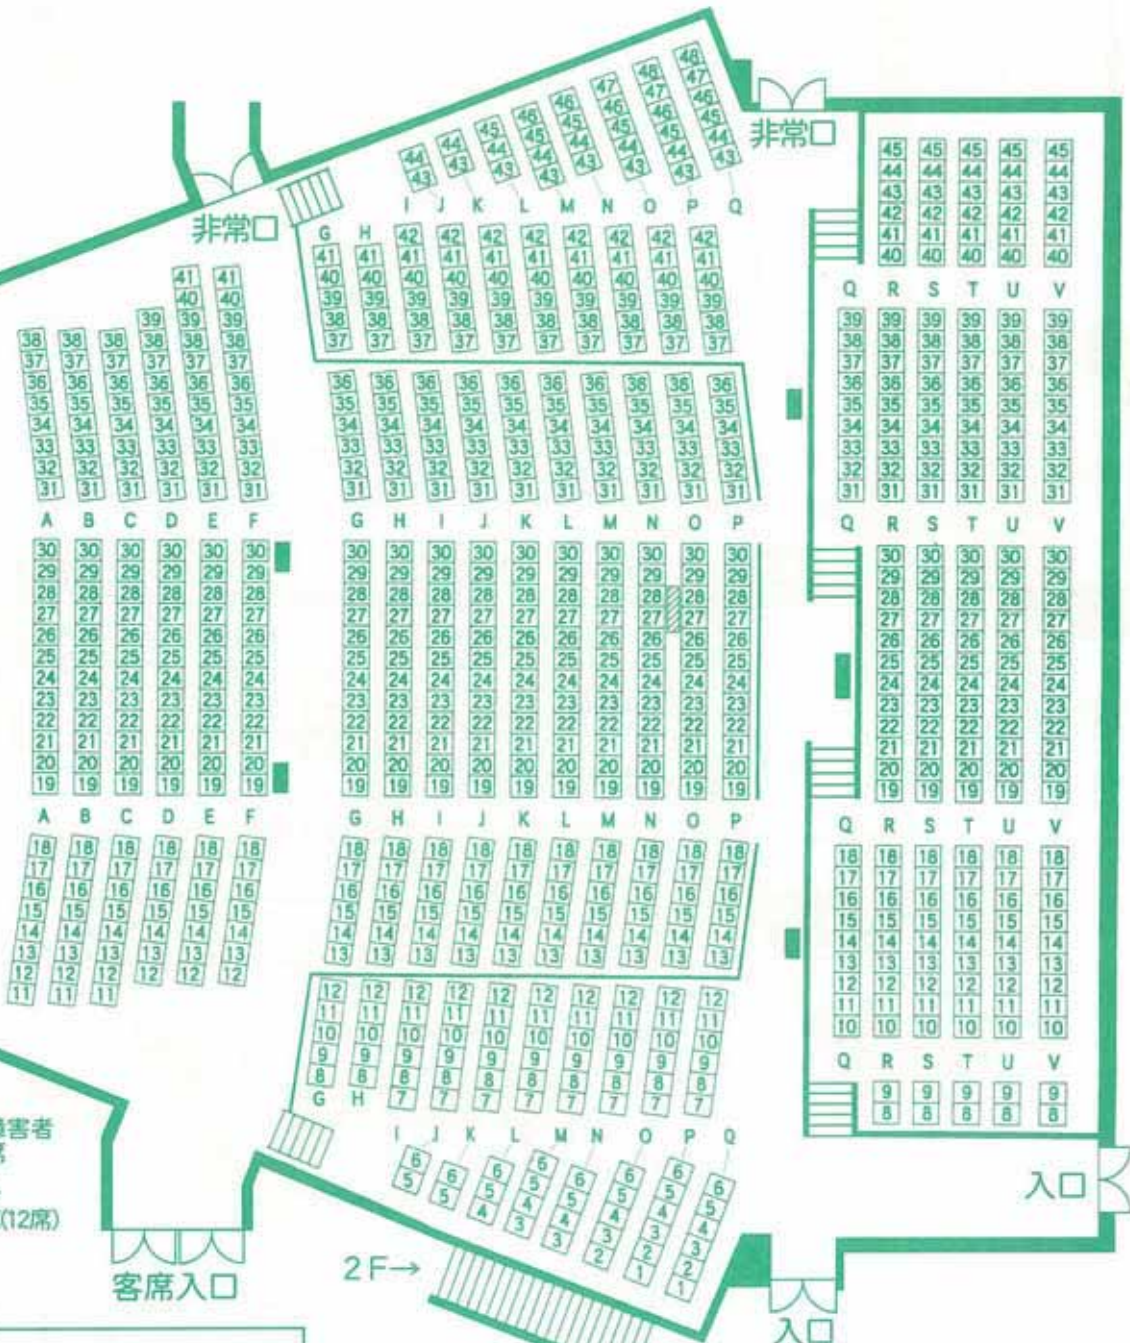

E列 12番~41番 } 聴覚障害者
 F列 12番~41番 } 対応席
 G列 13番~36番 } 車椅子
 対応席(12席)

- 客席マイクコンセント(1カ所 2回路)
- ▨ 音響電源30AC型2口
- インカムA・B回路
- 16chマルチコンセント1~4
- ビデオ回路1

- 1→下手前
- 2→上手前
- 3→下手奥
- 4→上手奥

2F→
 ロビー トイレ→
 2階ロビー

入口

入口